

LEGENDA

powierzchnia działki	923,50 m ²		granica działki / ogrodzenie terenu
powierzchnia zabudowy budynku	234,30 m ²		budynek wchodzący w zakres opinii
powierzchnia zabudowy wiaty	8,30 m ²		wiata śmietnikowa
nawierzchnia utwardzona	200,80 m ²		nawierzchnia utwardzona / trylinka
nawierzchnia utwardzona	122,20 m ²		nawierzchnia utwardzona / polbruk
pow. biologicznie czynna	357,90 m ²		zieleń niska / trawa
			zieleń wysoka / drzewa
			wjazd / wejście na działkę / wejścia do budynku



Zagospodarowanie Terenu

1:500

UWAGA:
INFORMACJE O ZARYSOWANIACH BUDYNKU ZNAJDUJĄ SIĘ W CZĘŚCI KONSTRUKCYJNEJ OPRACOWANIA.
W RAMACH PRAC NIE WYKONANO INWENTARYZACJI DROŻNOŚCI PRZEWODÓW KOMINOWYCH.

b'a
BIASTUDIO
projektowanie, nadzór, kierowanie budową
ul. Janosika 8 p. 117, 71-424 Szczecin, Polska www.biastudio.pl
E: info@biastudio.pl T: +48 91 88 66 113 F: +48 91 88 66 096


PROJEKT Wielobranżowa ekspertyza techniczna budynku		
LOKALIZACJA ul. Żeromskiego 6, 72 - 600 Świnoujście, dz.nr 24 obr. 2		
INWESTOR Główny Urząd Statystyczny al. Niepodległości 208, 00-925 Warszawa		
RYSUNEK Plan zagospodarowania działki		
GŁÓWNY PROJEKTANT (AUTOR): mgr inż. arch. Gawel Biedunkiewicz W/04/2010	PODPIS 	
OPRACOWANIE/ PROJEKTANCI: mgr inż. arch. Karolina Alicja Prałat	PODPIS 	
SPRAWDZAJĄCY: mgr inż. arch. Dominika Biedunkiewicz W/03/2010	PODPIS 	
ETAP PROJEKTU Inwentaryzacja	SKALA 1:500	NR RYSUNKU 13.70.IN.1.
BRANŻA Architektura	DATA Grudzień 2013	1

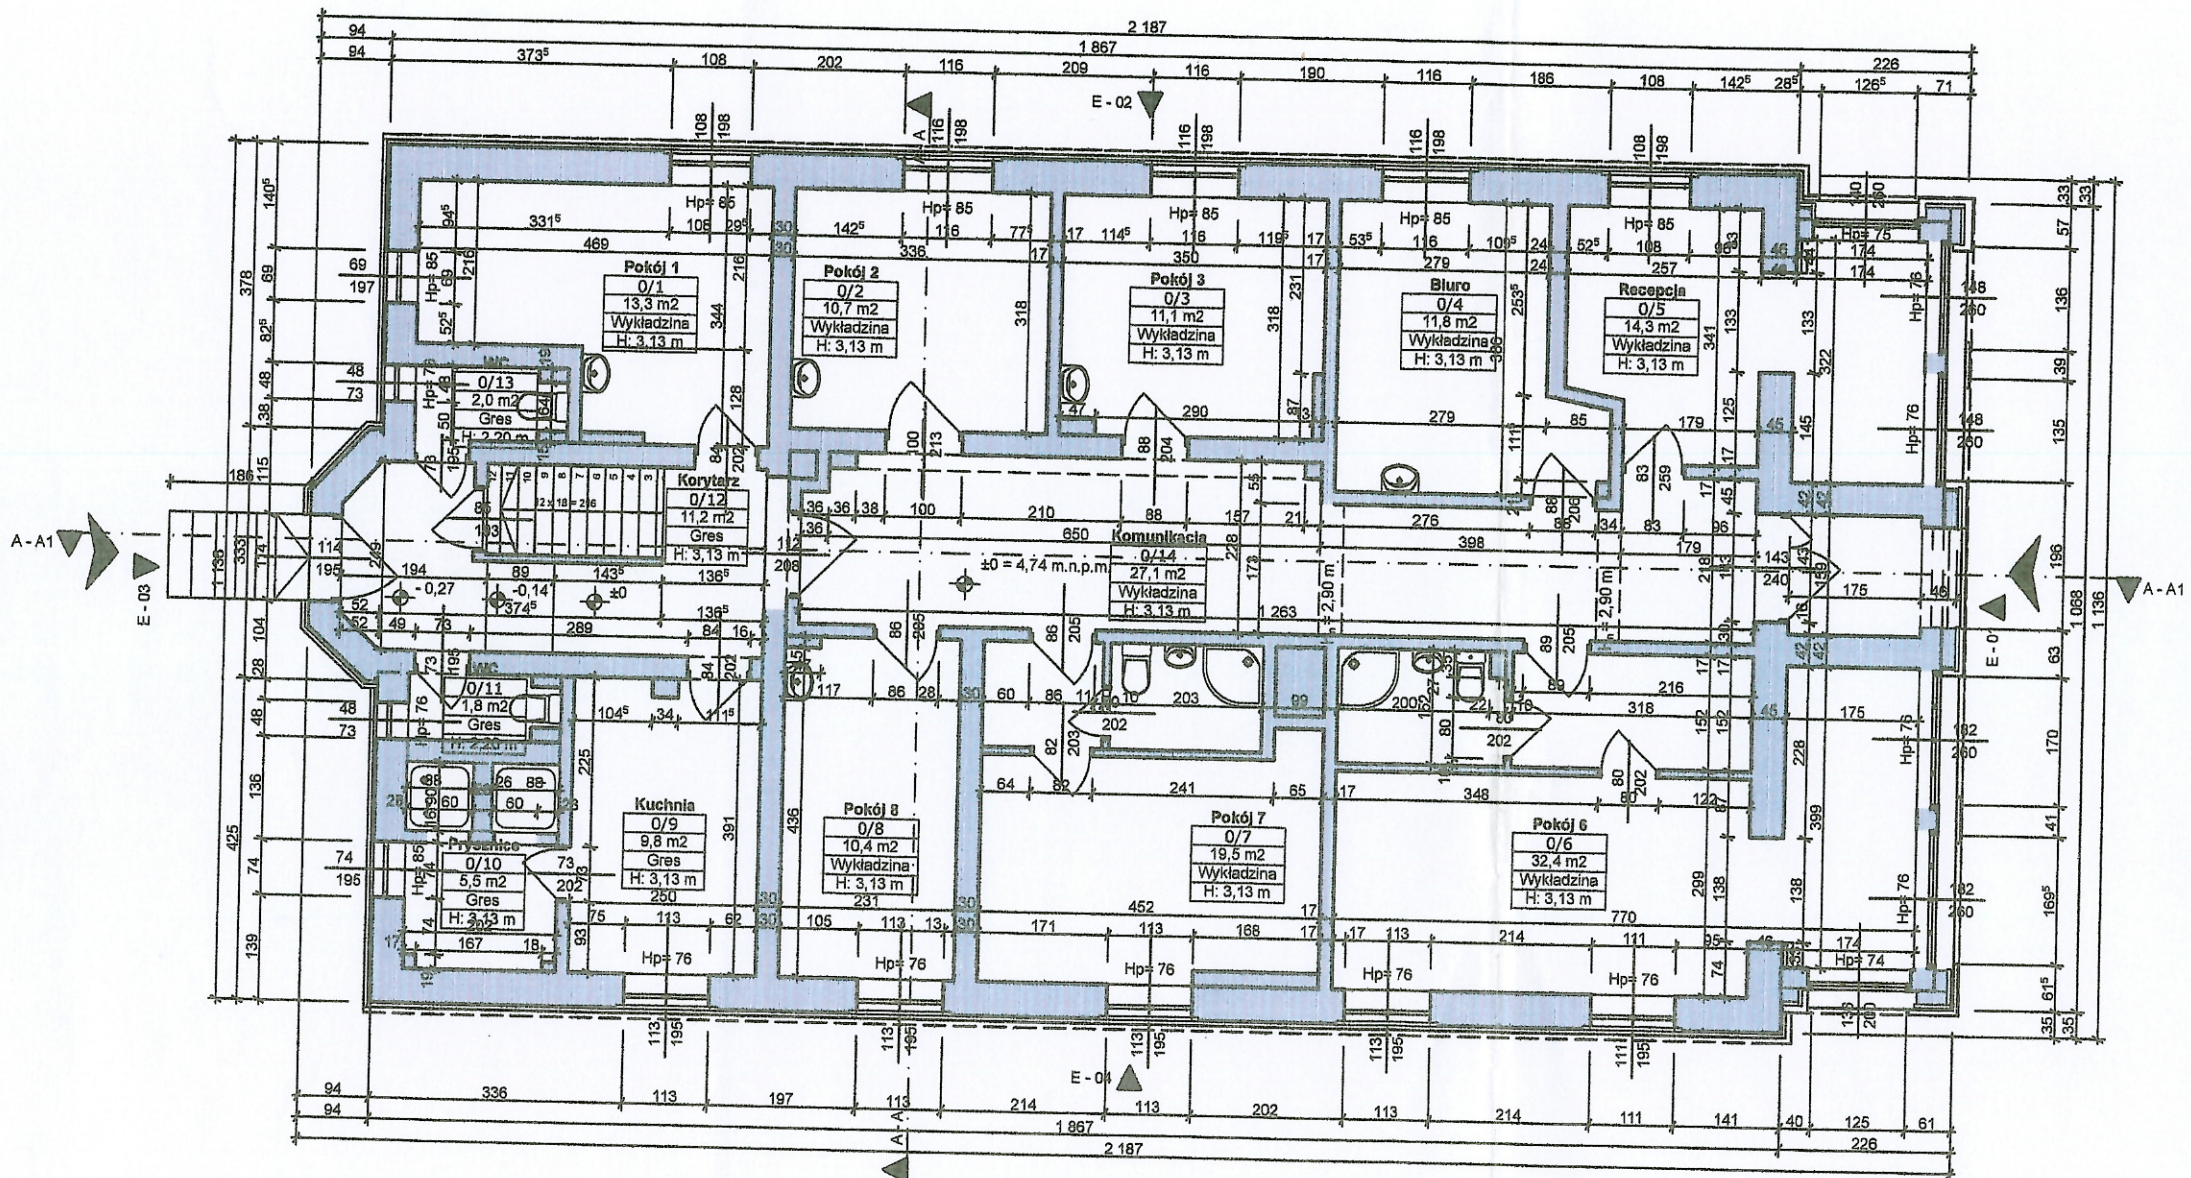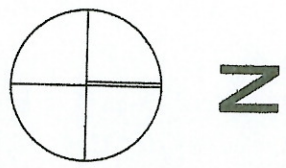

0/1	Pokój 1	13,3 m ²
0/2	Pokój 2	10,7 m ²
0/3	Pokój 3	11,1 m ²
0/4	Biuro	11,8 m ²
0/5	Recepcja	14,3 m ²
0/6	Pokój 6	32,4 m ²
0/7	Pokój 7	19,5 m ²
0/8	Pokój 8	10,4 m ²
0/9	Kuchnia	9,8 m ²
0/10	Prysznice	5,5 m ²
0/11	WC	1,8 m ²
0/12	Korytarz	11,2 m ²
0/13	WC	2,0 m ²
0/14	Komunikacja	27,1 m ²
RAZEM		180,90 m ²

0. Rzut Architektoniczny Parteru 1:100

UWAGA:
INFORMACJE O ZARYSOWANIACH BUDYNKU ZNAJDUJĄ SIĘ W CZĘŚCI KONSTRUKCYJNEJ OPRACOWANIA.
W RAMACH PRAC NIE WYKONANO INWENTARYZACJI DROŻNOŚCI PRZEWODÓW KOMINOWYCH.

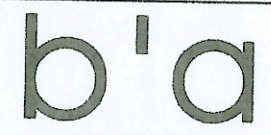



BIASTUDIO
projektowanie, nadzór, kierowanie budową
ul. Janosika 8 p. 117, 71-424 Szczecin, Polska www.biastudio.pl
E: info@biastudio.pl T: +48 91 88 66 113 F: +48 91 88 66 096

PROJEKT
Wielobranżowa ekspertyza techniczna budynku
LOKALIZACJA
ul. Żeromskiego 6, 72 - 600 Świnoujście, dz.nr 24 obr. 2

INWESTOR
Główny Urząd Statystyczny
al. Niepodległości 208, 00-925 Warszawa

RYСУNEK
Rzut parteru

GŁÓWNY PROJEKTANT (AUTOR): mgr inż. arch. Gawel Biedunkiewicz W/04/2010	PODPIS
OPRACOWANIE/ PROJEKTANCI: mgr inż. arch. Karolina Alicja Prałat	PODPIS
SPRAWDZAJĄCY: mgr inż. arch. Dominika Biedunkiewicz W/03/2010	PODPIS
ETAP PROJEKTU Inwentaryzacja	SKALA 1:100
BRANŻA Architektura	DATA Grudzień 2013
NR RYSUNKU 13.70.IN.2.	
2	

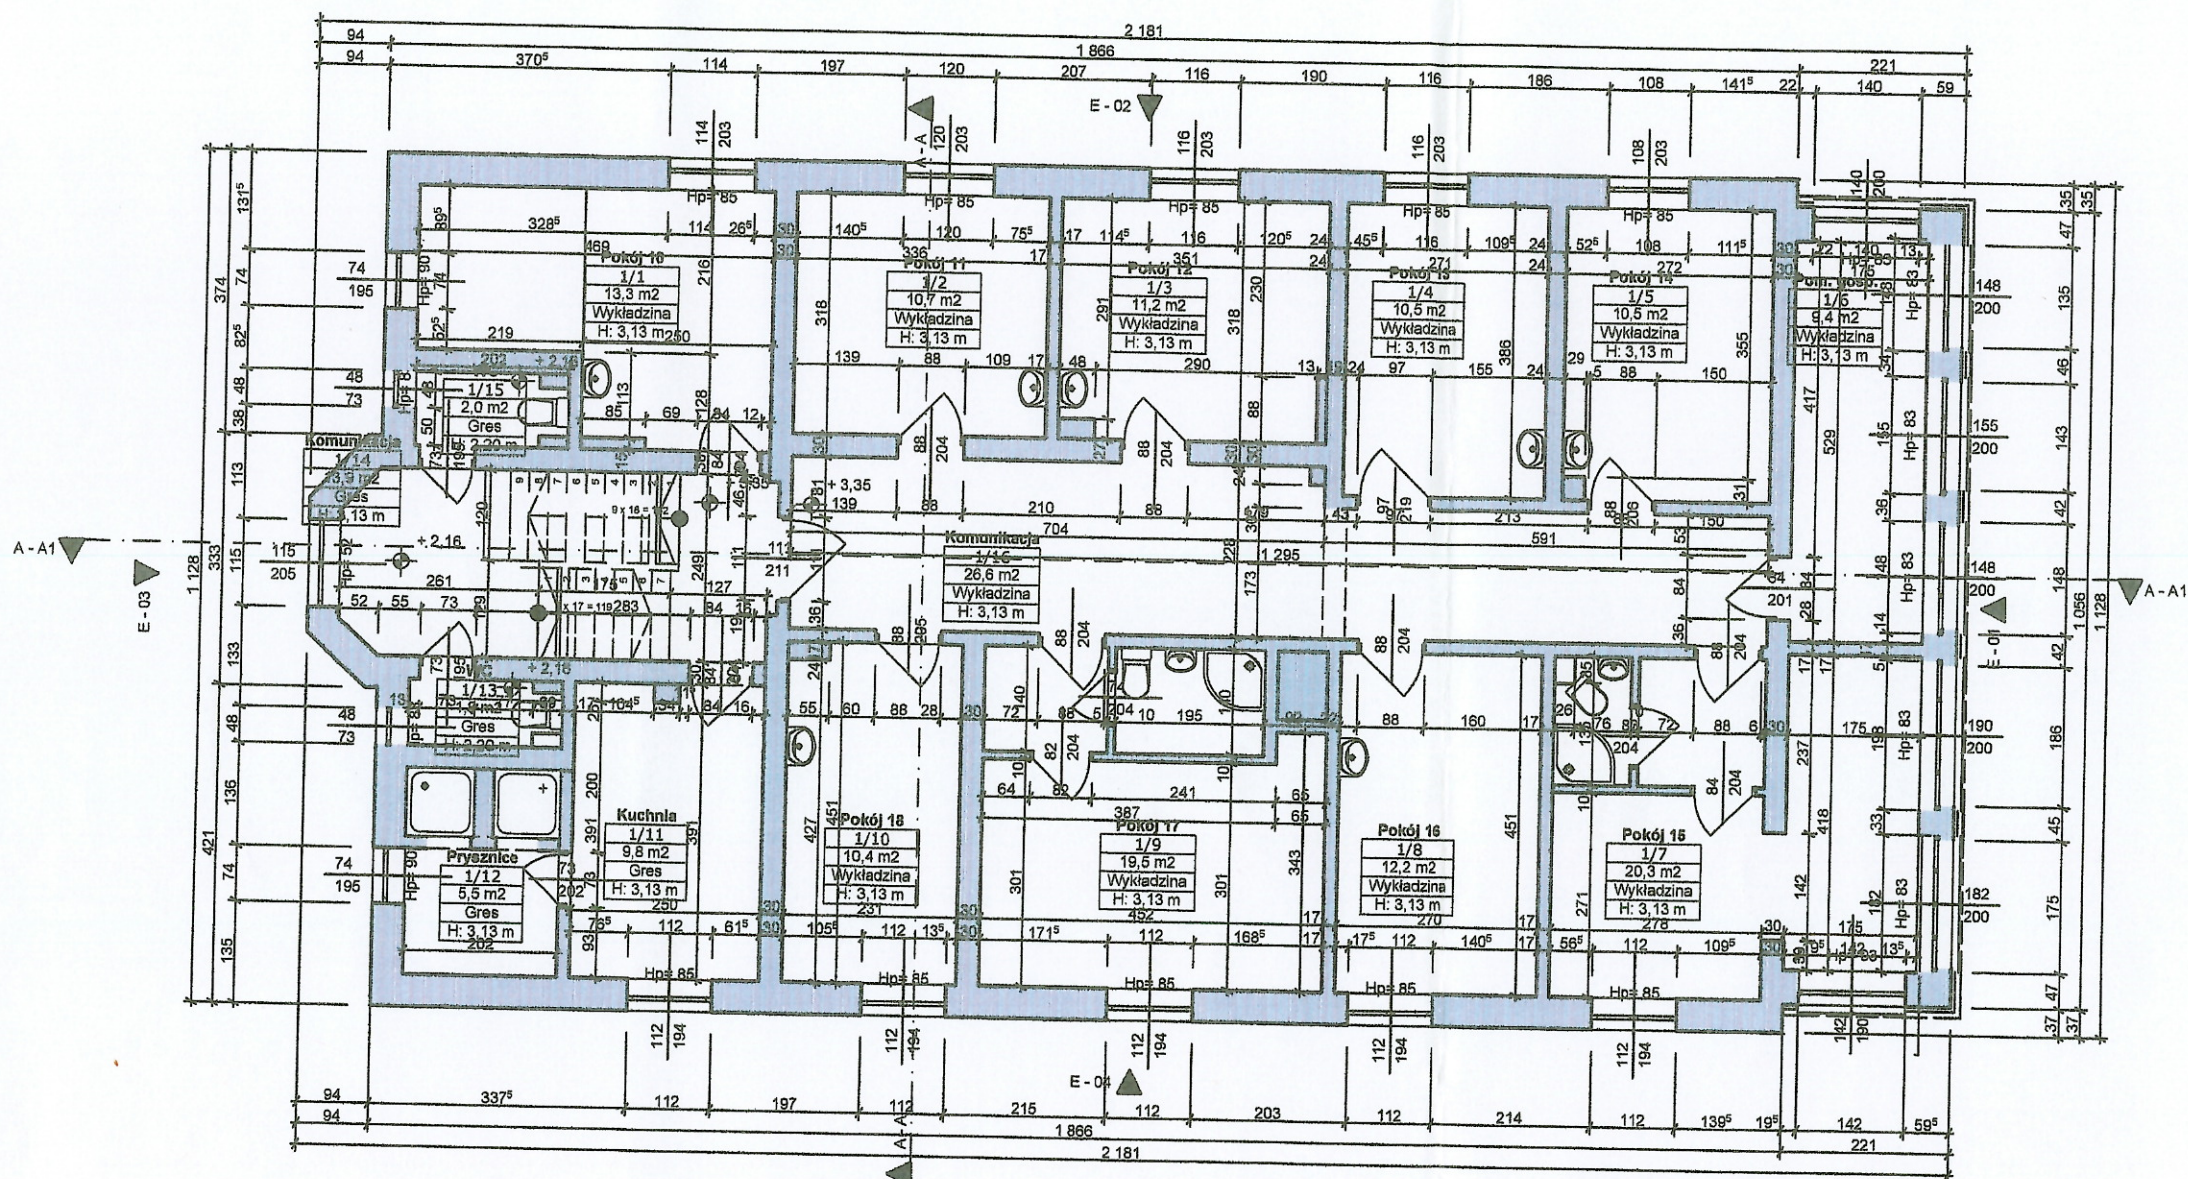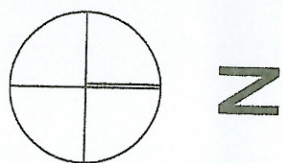

1/1	Pokój 10	13,3 m ²
1/2	Pokój 11	10,7 m ²
1/3	Pokój 12	11,2 m ²
1/4	Pokój 13	10,5 m ²
1/5	Pokój 14	10,5 m ²
1/6	Pomieszczenie gospodarcze	9,4 m ²
1/7	Pokój 15	20,3 m ²
1/8	Pokój 16	12,2 m ²
1/9	Pokój 17	19,5 m ²
1/10	Pokój 18	10,4 m ²
1/11	Kuchnia	9,8 m ²
1/12	Prysznic	5,5 m ²
1/13	WC	1,8 m ²
1/14	Komunikacja	13,9 m ²
1/15	WC	2,0 m ²
1/16	Komunikacja	26,6 m ²
RAZEM		187,80 m ²

1.

Rzut Architektoniczny 1 Piętra

1:100

UWAGA:
INFORMACJE O ZARYSOWANIACH BUDYNKU ZNAJDUJĄ SIĘ W CZĘŚCI
KONSTRUKCYJNEJ OPRACOWANIA.

W RAMACH PRAC NIE WYKONANO INWENTARYZACJI DROŻNOŚCI
PRZEWODÓW KOMINOWYCH.

b'a

BIASTUDIO

projektowanie, nadzór, kierowanie budową
ul. Janosika 8 p. 117, 71-424 Szczecin, Polska www.biastudio.pl
E: info@biastudio.pl T: +48 91 88 66 113 F: +48 91 88 66 096

PROJEKT

Wielobranżowa ekspertyza techniczna budynku

LOKALIZACJA

ul. Żeromskiego 6, 72 - 600 Świnoujście, dz.nr 24 obr. 2

INWESTOR

Główny Urząd Statystyczny
al. Niepodległości 208, 00-925 Warszawa

RYСУNEK

Rzut 1 piętra

GLÓWNY PROJEKTANT (AUTOR):

mgr inż. arch. Gawel Biedunkiewicz
W/04/2010

PODPIS

OPRACOWANIE/ PROJEKTANCI:

mgr inż. arch. Karolina Alicja Prałat

PODPIS

SPRAWDZAJĄCY:

mgr inż. arch. Dominika Biedunkiewicz
W/03/2010

PODPIS

ETAP PROJEKTU

Inwentaryzacja

SKALA

1:100

NR RYSUNKU

13.70.IN.2.



BRANŻA

Architektura

DATA

Grudzień 2013

3

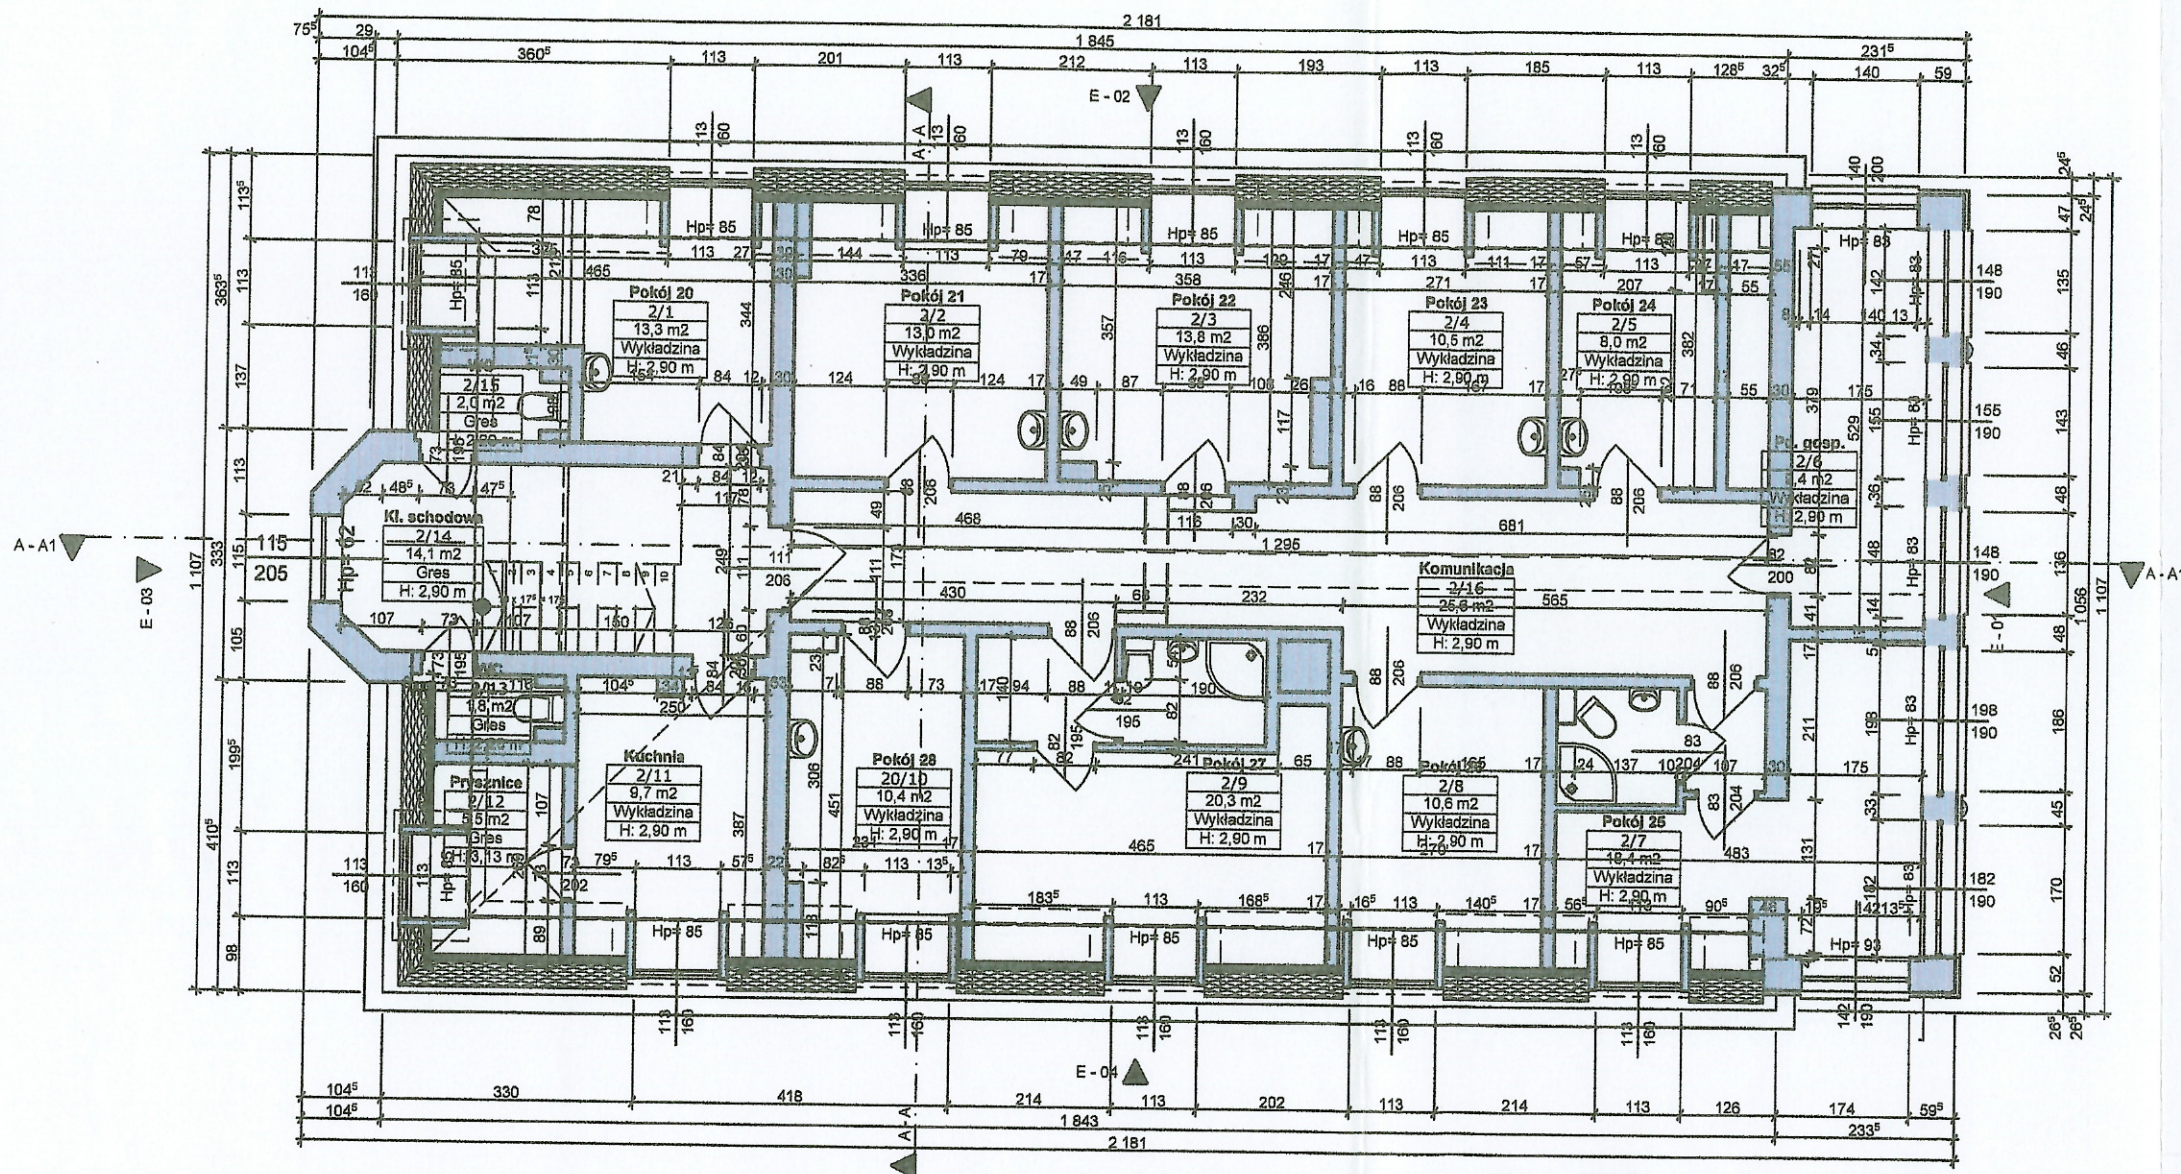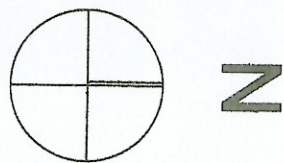

2/1	Pokój 20	13,3 m ²
2/2	Pokój 21	13,0 m ²
2/3	Pokój 22	13,8 m ²
2/4	Pokój 23	10,5 m ²
2/5	Pokój 24	8,0 m ²
2/6	Pomieszczenie gospodarcze	9,4 m ²
2/7	Pokój 25	18,4 m ²
2/8	Pokój 26	10,6 m ²
2/9	Pokój 27	20,3 m ²
2/10	Pokój 28	10,4 m ²
2/11	Kuchnia	9,7 m ²
2/12	Prysznic	5,5 m ²
2/13	WC	1,8 m ²
2/14	Klatka schodowa	14,1 m ²
2/15	WC	2,0 m ²
2/16	Komunikacja	25,6 m ²
RAZEM		186,40 m ²

2.

Rzut Architektoniczny 2 Piętra

1:100

UWAGA:
INFORMACJE O ZARYSOWANIACH BUDYNKU ZNAJDUJĄ SIĘ W CZĘŚCI KONSTRUKCYJNEJ OPRACOWANIA.

W RAMACH PRAC NIE WYKONANO INWENTARYZACJI DROŻNOŚCI PRZEWODÓW KOMINOWYCH.

b'a

BIASTUDIO

projektowanie, nadzór, kierowanie budową
ul. Janosika 8 p. 117, 71-424 Szczecin, Polska www.biastudio.pl
E: info@biastudio.pl T: +48 91 88 66 113 F: +48 91 88 66 096

PROJEKT

Wielobranżowa ekspertyza techniczna budynku

LOKALIZACJA

ul. Żeromskiego 6, 72 - 600 Świnoujście, dz.nr 24 obr.

INWESTOR

Główny Urząd Statystyczny
al. Niepodległości 208, 00-925 Warszawa

RYСУNEK

Rzut poddasza

GLÓWNY PROJEKTANT (AUTOR):

mgr inż. arch. Gaweł Biedunkiewicz
W/04/2010

PODPIS

OPRACOWANIE/ PROJEKTANCI:

mgr inż. arch. Karolina Ałicja Prałat

PODPIS

SPRAWDZAJĄCY:

mgr inż. arch. Dominika Biedunkiewicz
W/03/2010

PODPIS

ETAP PROJEKTU

Inwentaryzacja

SKALA

1:100

NR RYSUNKU

13.70.IN.2



BRANŻA

Architektura

DATA

Grudzień 2013

4

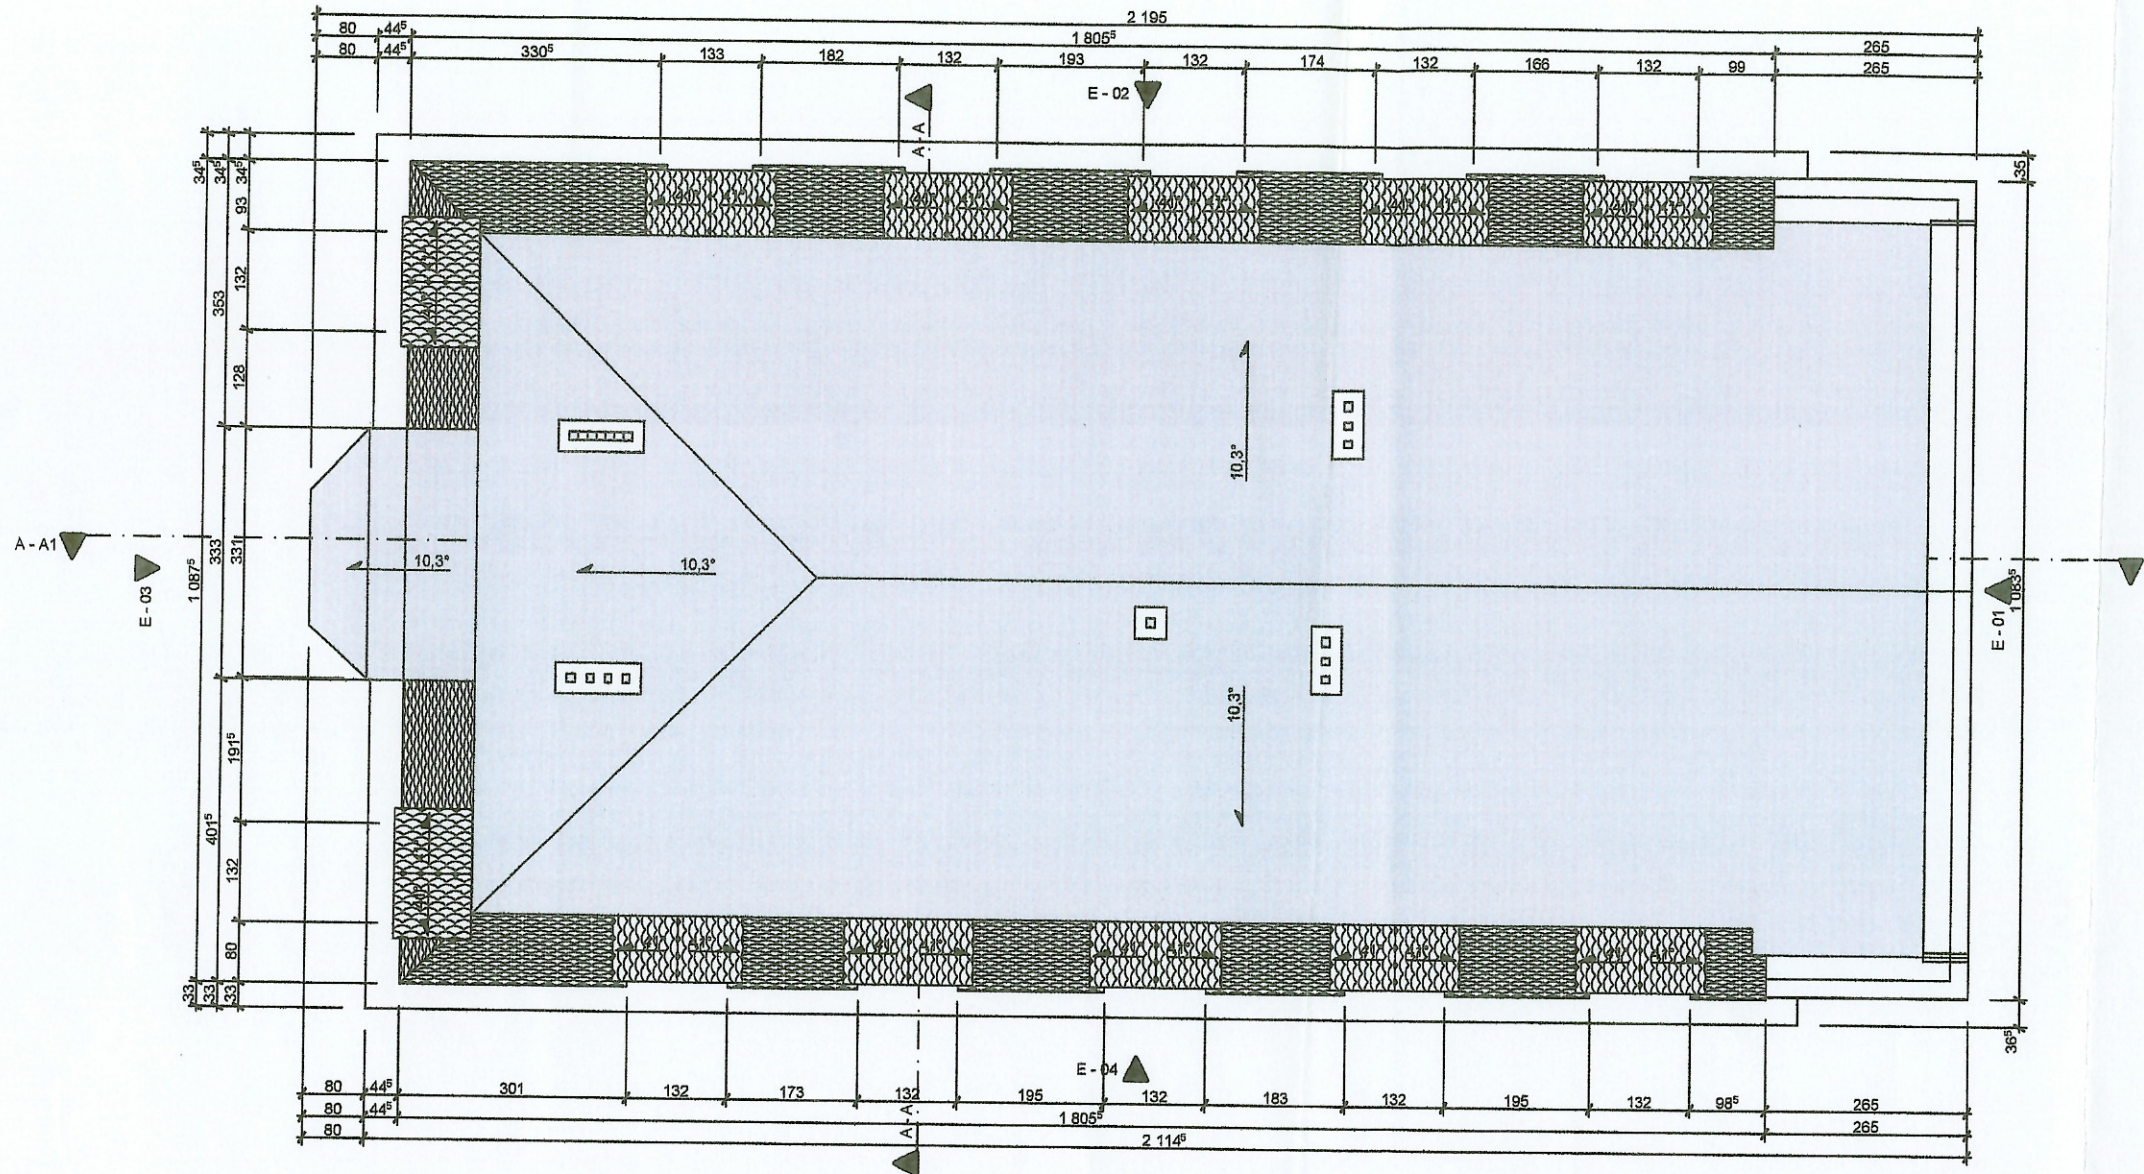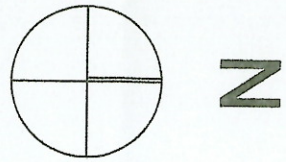

3.

Rzut Dach

1:100

UWAGA:
INFORMACJE O ZARYSOWANIACH BUDYNKU ZNAJDUJĄ SIĘ W CZĘŚĆ KONSTRUKCYJNEJ OPRACOWANIA.

W RAMACH PRAC NIE WYKONANO INWENTARYZACJI DROŻNOŚCI PRZEWODÓW KOMINOWYCH.

b'a

BIASTUDIO

projektowanie, nadzór, kierowanie budową
ul. Janosika 8 p. 117, 71-424 Szczecin, Polska www.biastudio.pl
E: info@biastudio.pl T: +48 91 88 66 113 F: +48 91 88 66 096

PROJEKT

Wielobranżowa ekspertyza techniczna budynku

LOKALIZACJA




ul. Żeromskiego 6, 72 - 600 Świnoujście, dz.nr 24 obr. 2


INWESTOR

Główny Urząd Statystyczny
al. Niepodległości 208, 00-925 Warszawa

RYŚUNEK

Rzut dachu

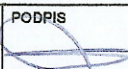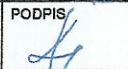GŁÓWNY PROJEKTANT (AUTOR): mgr inż. arch. Gaweł Biedunkiewicz W/04/2010	PODPIS 
OPRACOWANIE/ PROJEKTANCI: mgr inż. arch. Karolina Alicja Prałat	PODPIS 
SPRAWDZAJĄCY: mgr inż. arch. Dominika Biedunkiewicz W/03/2010	PODPIS 
ETAP PROJEKTU Inwentaryzacja	SKALA 1:100
BRANŻA Architektura	DATA Grudzień 2013
NR RYSUNKU 13.70.IN.2.	
5	

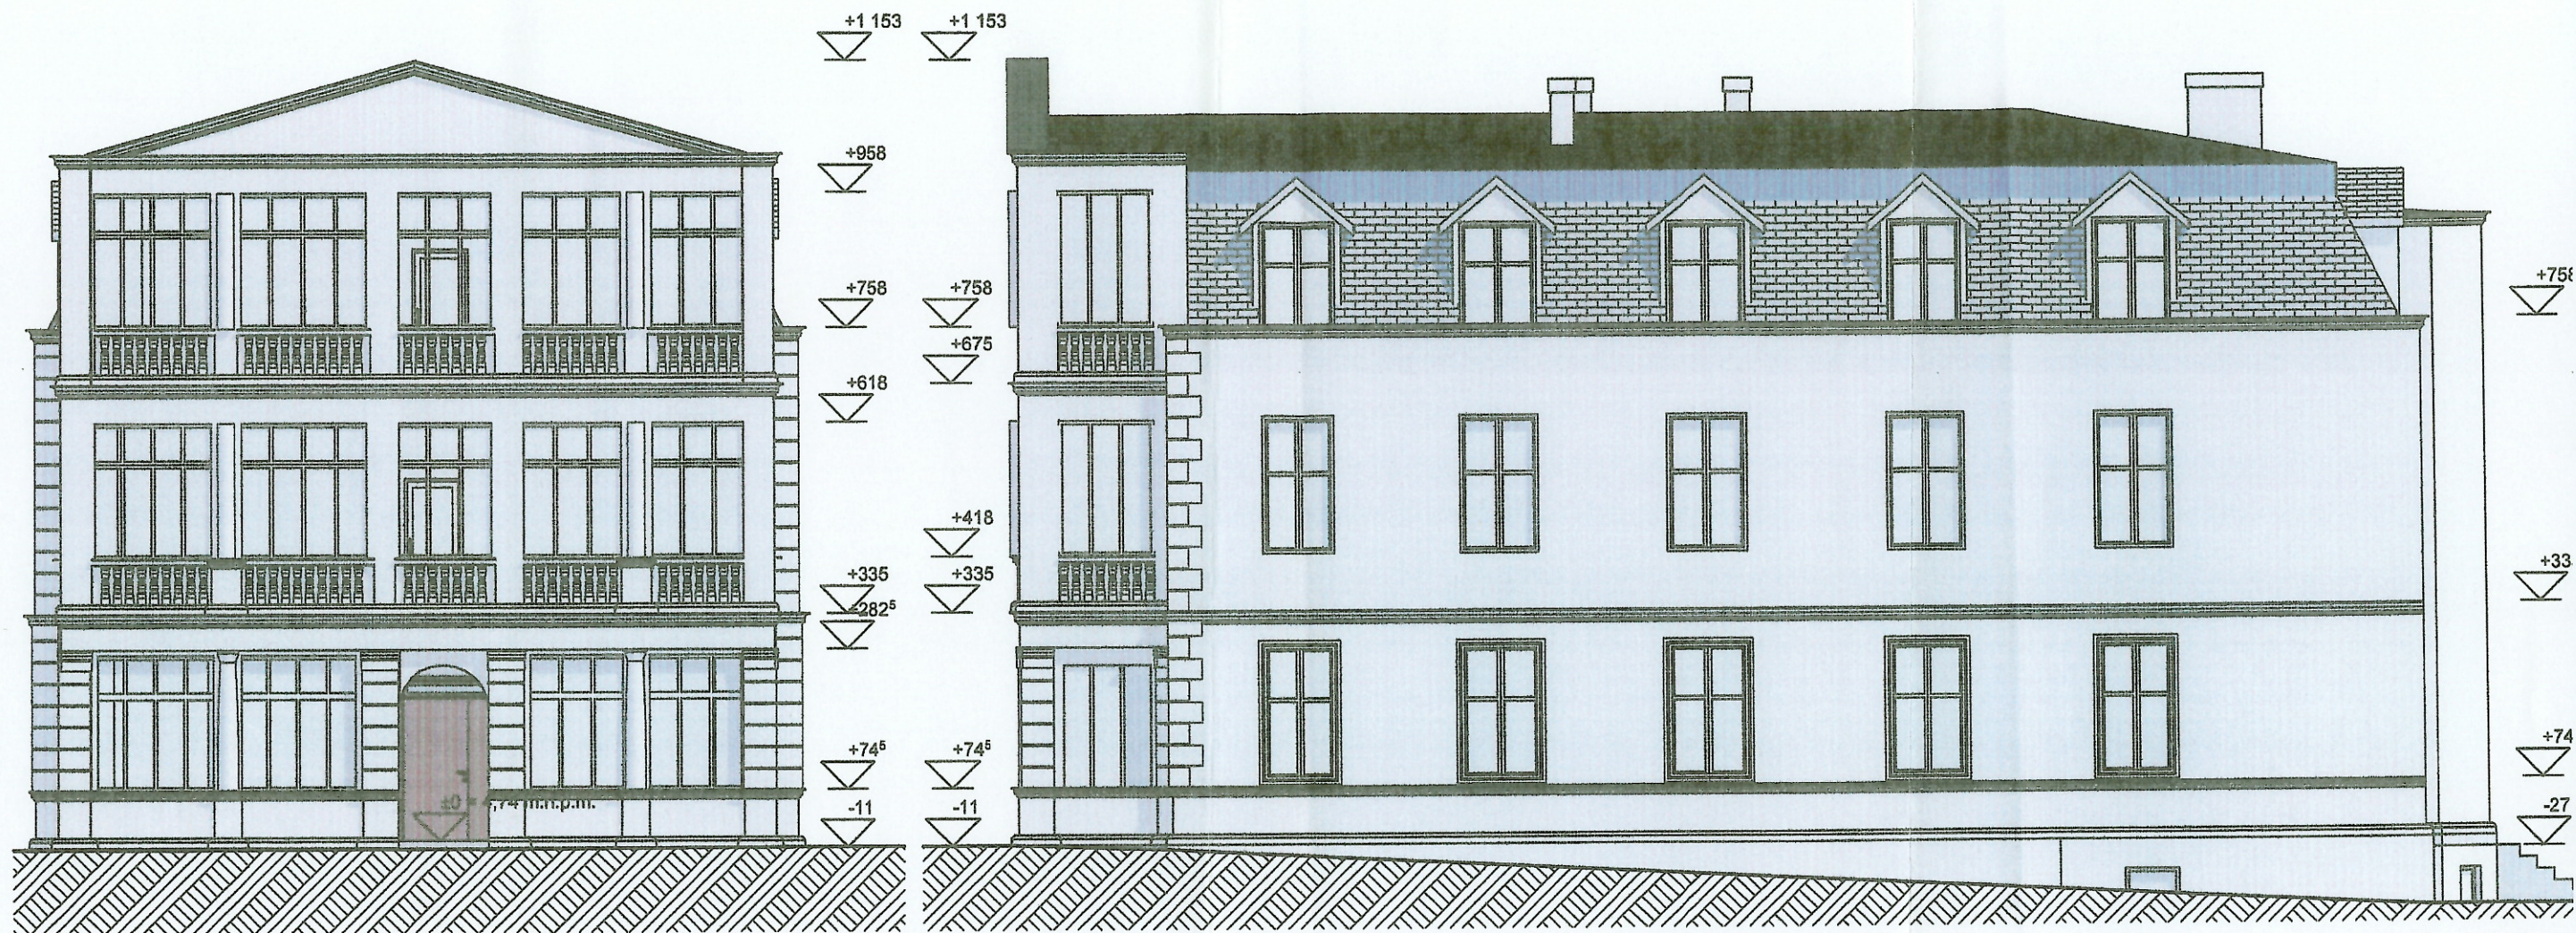

E - 01

Elewacja północna (frontowa)

1:100

E - 02

Elewacja zachodnia

1:100

UWAGA:

INFORMACJE O ZARYSOWANIACH BUDYNKU ZNAJDUJĄ SIĘ W CZĘŚCI KONSTRUKCYJNEJ OPRACOWANIA.

W RAMACH PRAC NIE WYKONANO INWENTARYZACJI DROŻNOŚCI PRZEWODÓW KOMINOWYCH.

PROJEKT:

mgr inż. arch. **Gaweł Biedunkiewicz**
W/04/2010
mgr inż. arch. **Karolina Alicja Prałat**

SPRAWDZIŁ:

mgr inż. arch. **Dominika Biedunkiewicz**
W/03/2010

INWESTOR:

Główny Urząd Statystyczny
al. Niepodległości 208, 00-925 Warszawa

ETAP

Inwentaryzacja

PROJEKT NR

13.70

SKALA

1:100

DATA

Grudzień 2013


PROJEKT

**Wielobranżowa ekspertyza
techniczna budynku**
72 - 600 Świnoujście, ul. Żeromskiego 6

RYSUNEK


Elewacje

13.70.IN.3.1

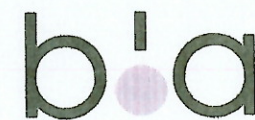

BIASTUDIO

projektowanie, nadzór, kierowanie budo
ul. Janosika 8 p. 117, 71-424 Szczecin, Polska www.biastudio.pl
E: info@biastudio.pl T: +48 91 88 66 113 F: +48 91 88 66

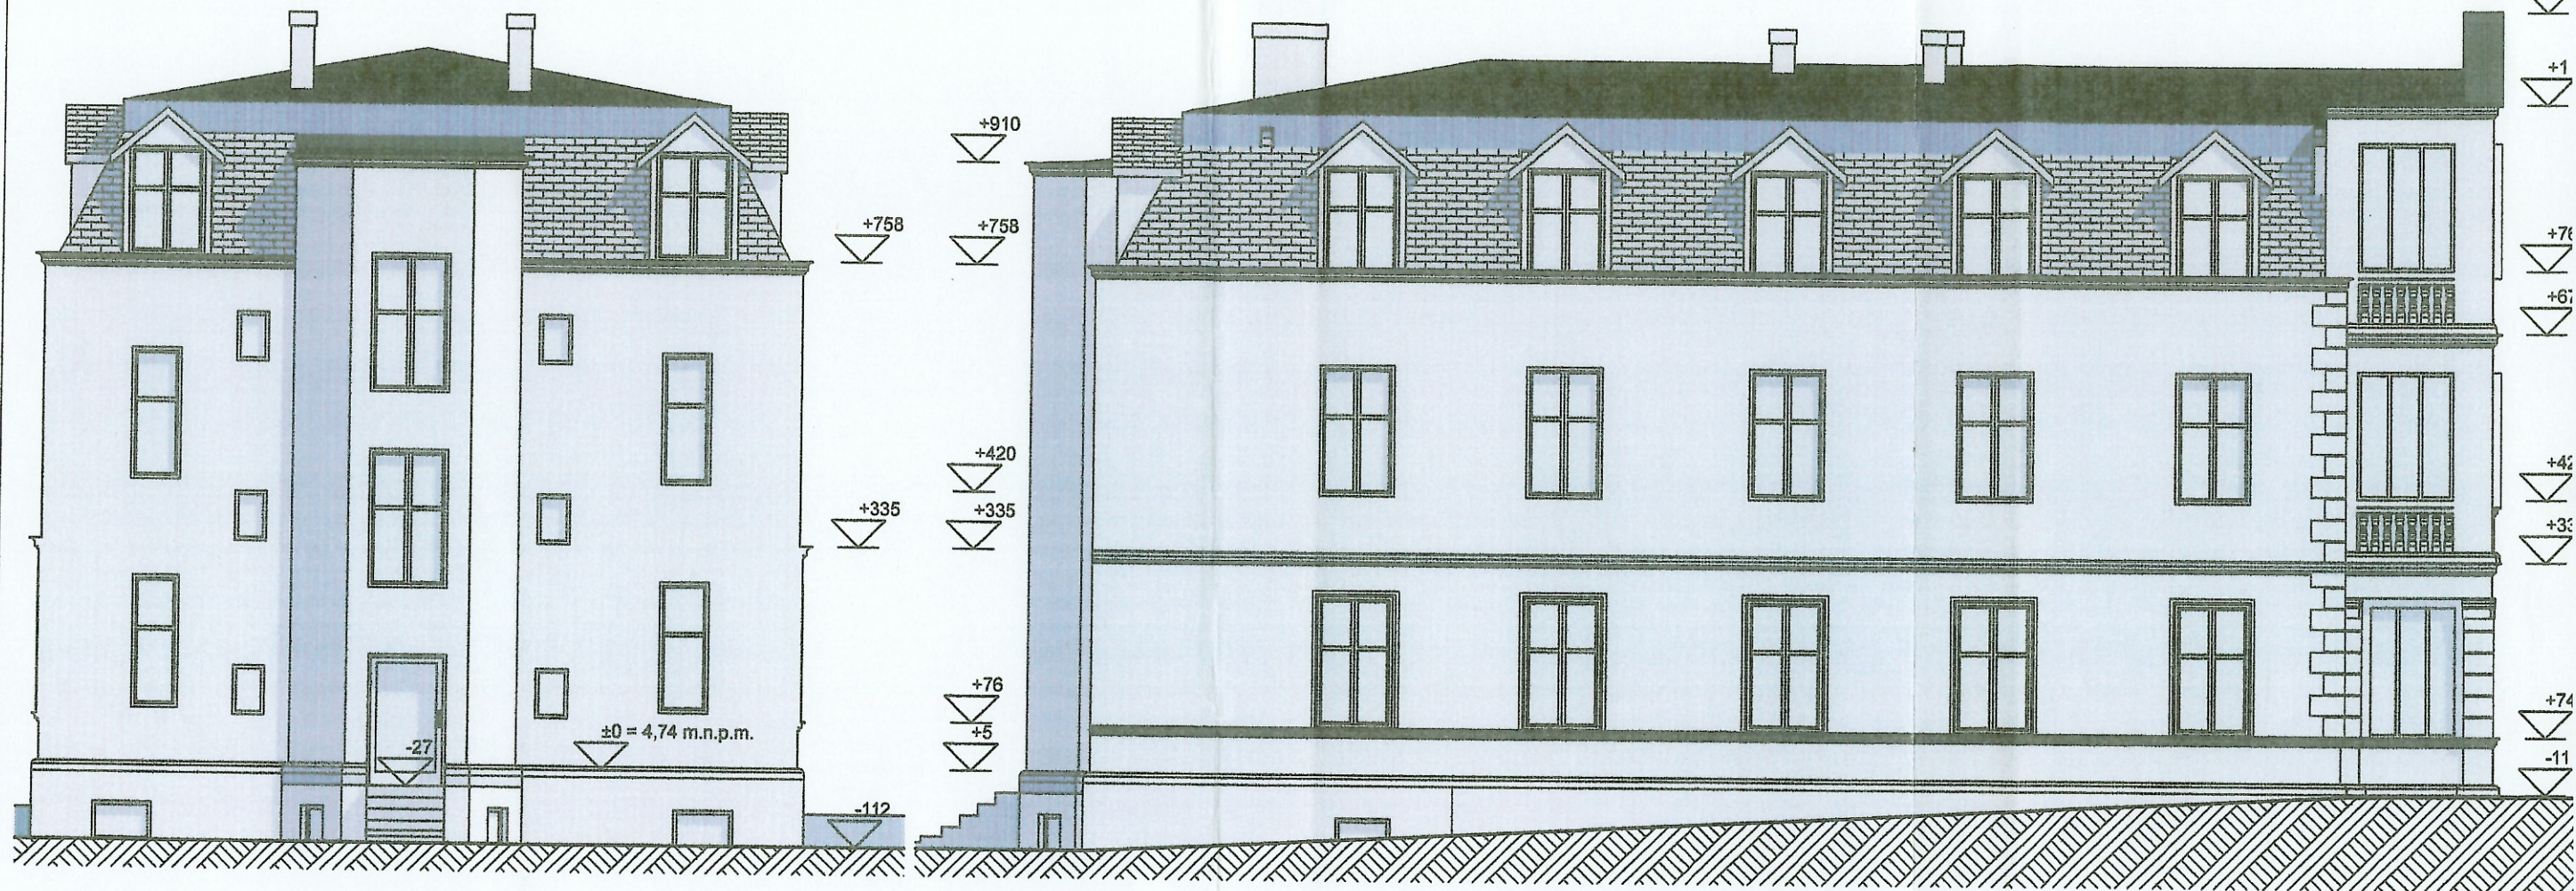

E - 03

Elewacja południowa

1:100 E - 04

Elewacja wschodnia

1:

UWAGA:

INFORMACJE O ZARYSOWANIACH BUDYNKU ZNAJDUJĄ SIĘ W CZĘŚCI KONSTRUKCYJNEJ OPRACOWANIA.

W RAMACH PRAC NIE WYKONANO INWENTARYZACJI DROŻNOŚCI PRZEWODÓW KOMINOWYCH.

PROJEKT:

mgr inż. arch. **Gawel Biedunkiewicz**
W/04/2010
mgr inż. arch. **Karolina Alicja Prałat**

SPRAWDZIŁ:

mgr inż. arch. **Dominika Biedunkiewicz**
W/03/2010

INWESTOR:

Główny Urząd Statystyczny
al. Niepodległości 208, 00-925 Warszawa

ETAP

Inwentaryzacja

SKALA

1:100

PROJEKT NR

13.70

DATA

Grudzień 2013

PROJEKT

**Wielobranżowa ekspertyza
techniczna budynku**
72 - 600 Świnoujście, ul. Żeromskiego 6


RYSUNEK

Elewacje
13.70.IN.3.2


b'a

BIASTUDIO

projektowanie, nadzór, kierowanie budów
ul. Janosika 8 p. 117, 71-424 Szczecin, Polska www.blastudio.
E: info@blastudio.pl T: +48 91 88 66 113 F: +48 91 88 66 01

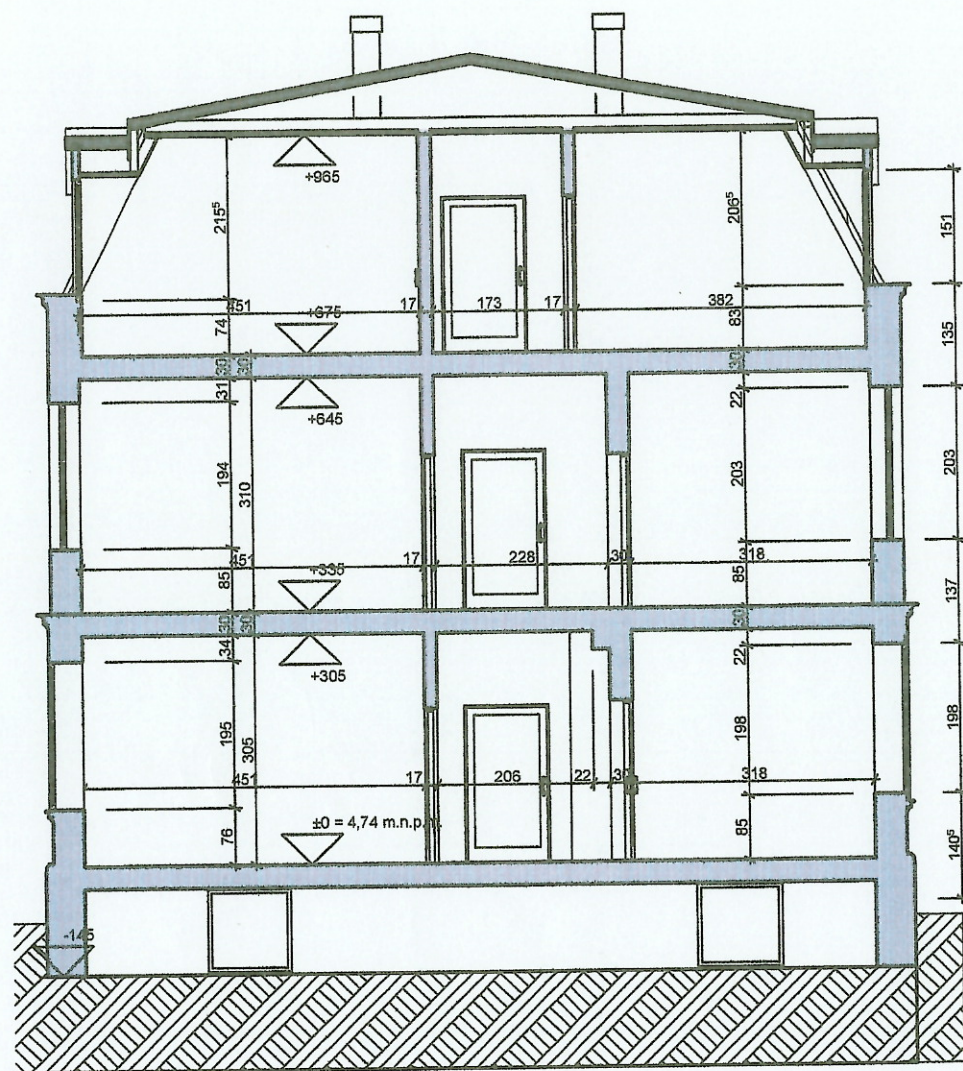

A - A Przekroj A - A 1:100

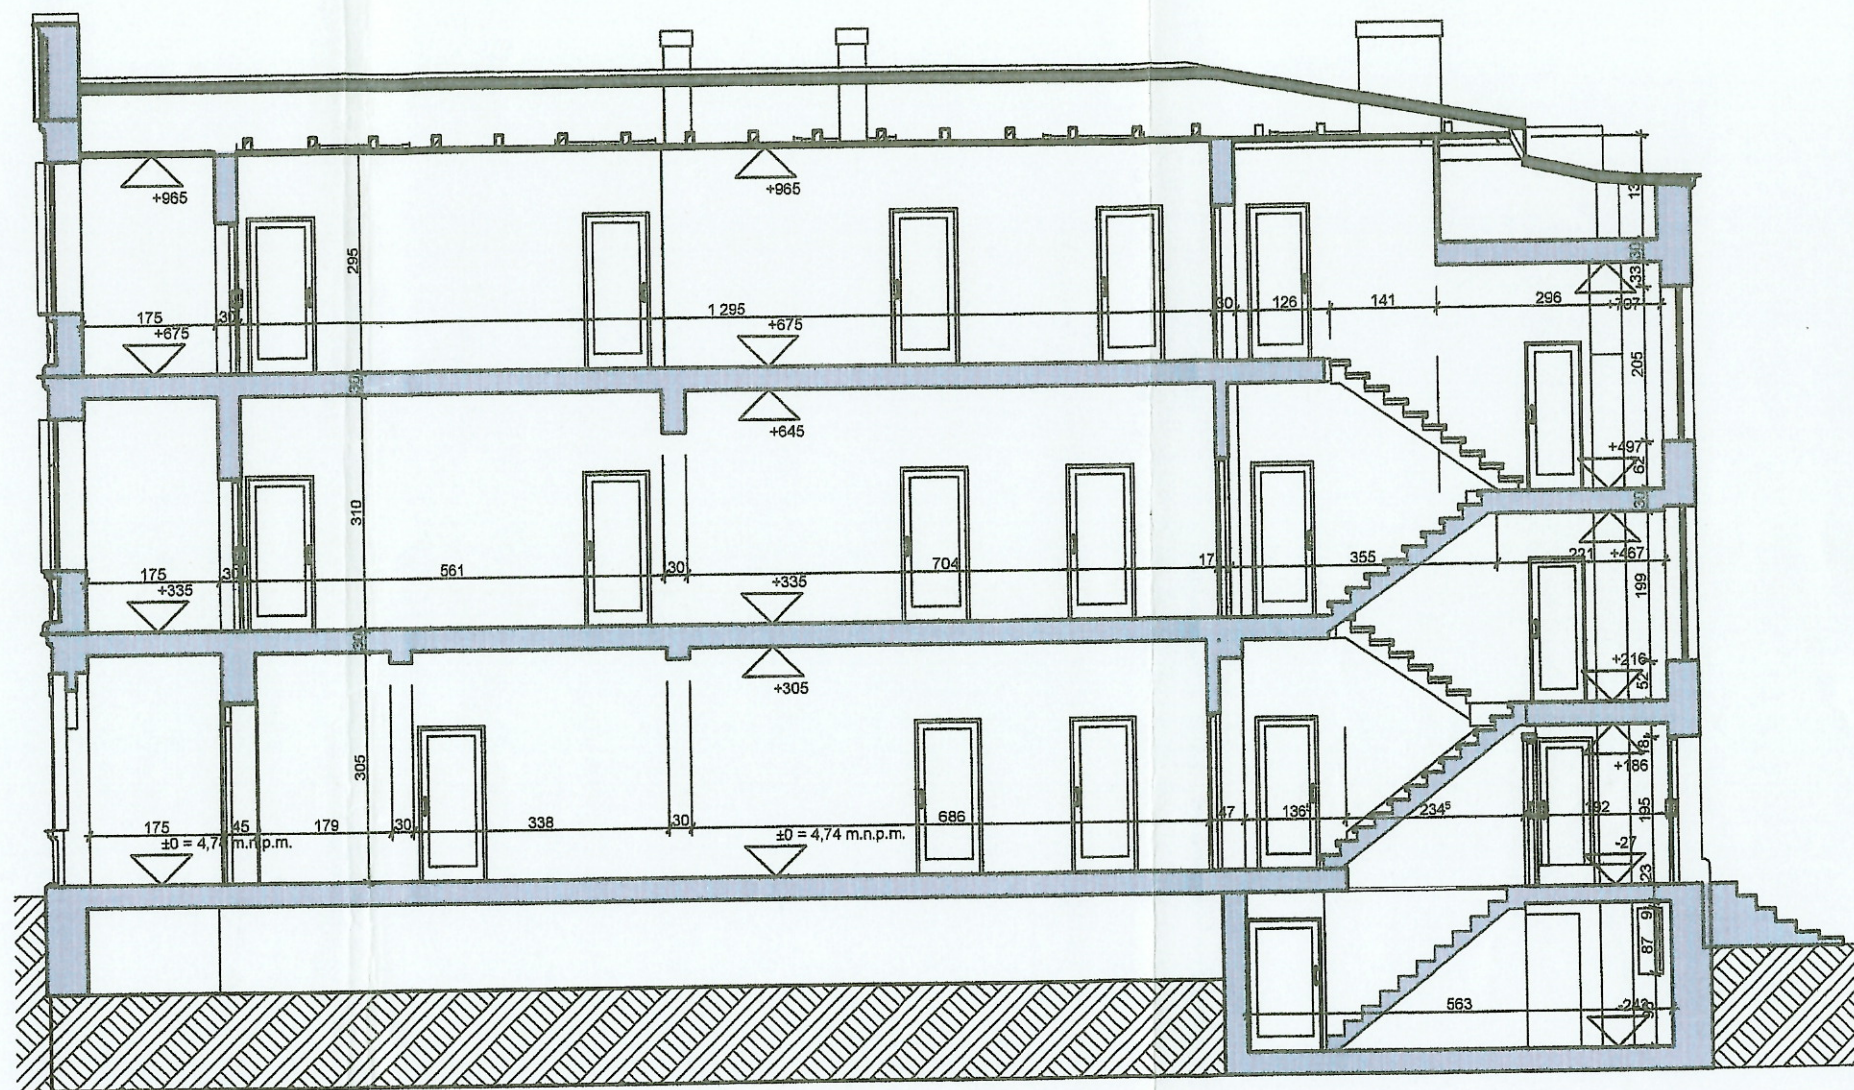

A - A1 Przekroj A - A1 1:100

UWAGA:
INFORMACJE O ZARYSOWANIACH BUDYNKU ZNAJDUJĄ SIĘ W CZĘŚCI KONSTRUKCYJNEJ OPRACOWANIA.
W RAMACH PRAC NIE WYKONANO INWENTARYZACJI DROŻNOŚCI PRZEWODÓW KOMINOWYCH.

PROJEKT:
mgr inż. arch. Gawel Biedunkiewicz
W/04/2010
mgr inż. arch. Karolina Alicja Prałat

SPRAWDZIŁ:
mgr inż. arch. Dominika Biedunkiewicz
W/03/2010

INWESTOR:
Główny Urząd Statystyczny
al. Niepodległości 208, 00-925 Warszawa

ETAP
Inwentaryzacja
SKALA
1:100
PROJEKT NR
13.70
DATA
Grudzień 2013

PROJEKT
**Wielobranżowa ekspertyza
techniczna budynku**
72 - 600 Świnoujście, ul. Żermskiego 6

RYSUNEK
Przekrój A - A1
13.70.IN.4.1

b'a

BIASTUDIO
projektowanie, nadzór, kierowanie budową
ul. Janosika 8 p. 117, 71-424 Szczecin, Polska www.biastudio.pl
E: info@biastudio.pl T: +48 91 88 66 113 F: +48 91 88 66 096