



LEGENDA:

⑫ NUMER POMIESZCZENIA (POKOJU)


~ ZARYSOWANIA WIDOCZNE NA ELEWACJI

— ŚCIANY NOŚNE WEWNĘTRZNE (NIEWIDOCZNE)

□ MIERNIKI ROZWARCIA RYS NA ELEWACJI

⊠ MIERNIKI ROZWARCIA RYS WEWNĄTRZ BUDYNKU

G.I.W4 s.c. dr inż. Klaudia Wąsowicz mgr inż. Marek Wąsowicz ul.Boh. Warszawy 29c/16 70-340 Szczecin tel. 691-430-250		OCENA STANU TECHNICZNEGO ORAZ USTALENIE PRZYCZYN SPEKANIA BUDYNKU DW GOPLANA PRZY UL. ŻEROMSKIEGO 6 W ŚWINOUJŚCIU		Nr proj.
Skala: 1:100	Tytuł rys. ELEWACJA ZACHODNIA		Nr rys. K-01	
Funkcja:	Imię i Nazwisko	Nr uprawnień	Data	Podpis
Projektował:	mgr inż. Marek Wąsowicz	ZAP/0109/POOK/05	12/2013	
Sprawdził:				

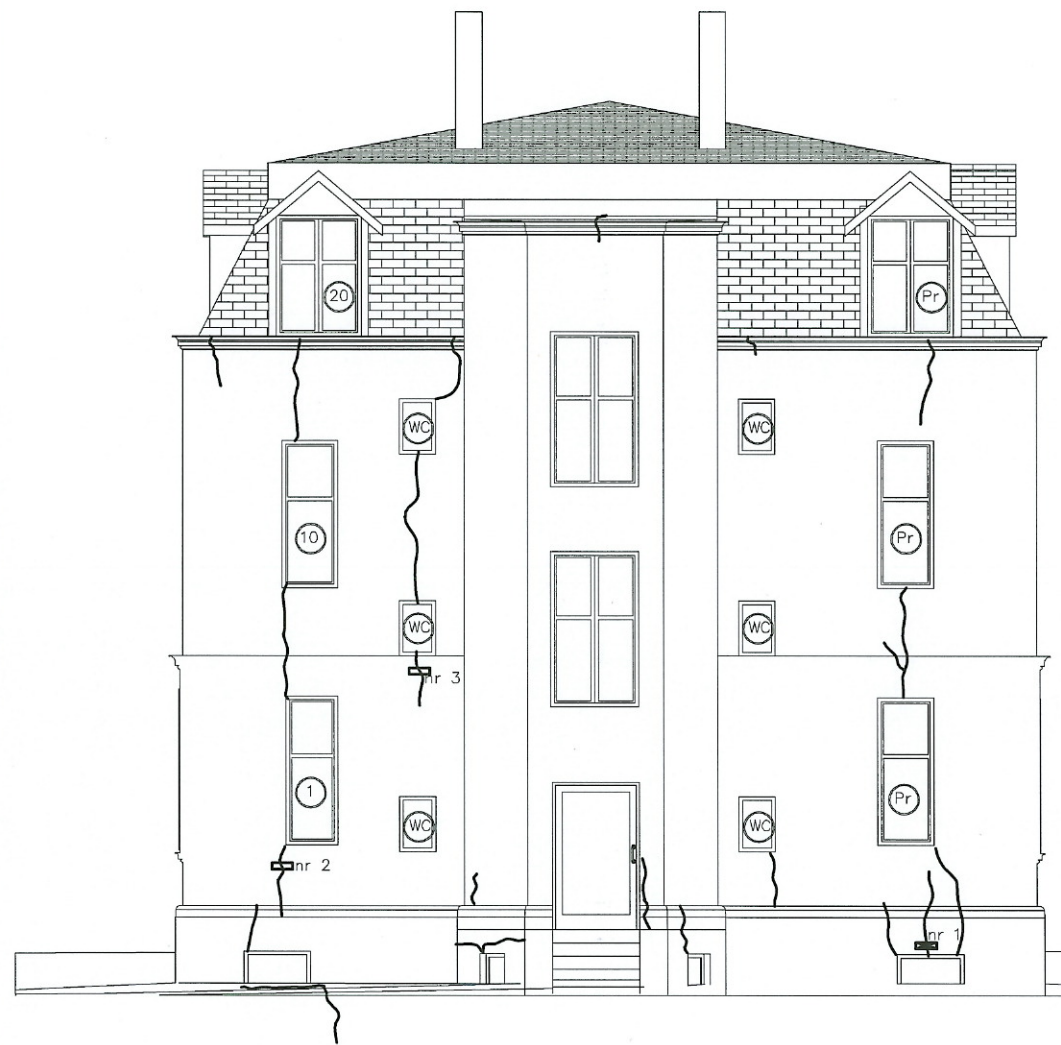

LEGENDA:

⑫ NUMER POMIESZCZENIA (POKOJU)

~ ZARYSOWANIA WIDOCZNE NA ELEWACJI

— ŚCIANY NOŚNE WEWNĘTRZNE (NIEWIDOCZNE)

□ MIERNIKI ROZWARCIA RYS NA ELEWACJI

⊠ MIERNIKI ROZWARCIA RYS WEWNĄTRZ BUDYNKU

G.I.W4 s.c. dr inż. Klaudia Wąsowicz mgr inż. Marek Wąsowicz ul.Boh. Warszawy 29c/16 70-340 Szczecin tel. 691-430-250		OCENA STANU TECHNICZNEGO ORAZ USTALENIE PRZYCZYŃ SPĘKANIA BUDYNKU DW GOPLANA PRZY UL. ŻEROMSKIEGO 6 W ŚWINOUJŚCIU		Nr proj.
Skala: 1:100	Tytuł rys. ELEWACJA WSCHODNIA I POŁUDNIOWA			Nr rys. K-02
Funkcja:	Imię i Nazwisko	Nr uprawnień	Data	Podpis
Projektował:	mgr inż. Marek Wąsowicz	ZAP/0109/POOK/05	12/2013	
Sprawdził:				